


SCHEIDEGGER


Bauherrschaft
Einwohnergemeinde Rohrbachgraben
Kanton Bern
Baugesuch
Abwassererschliessung Gebiet Flückigen
Anlagen in den Gemeinden
Abwasserentsorgungsanlagen

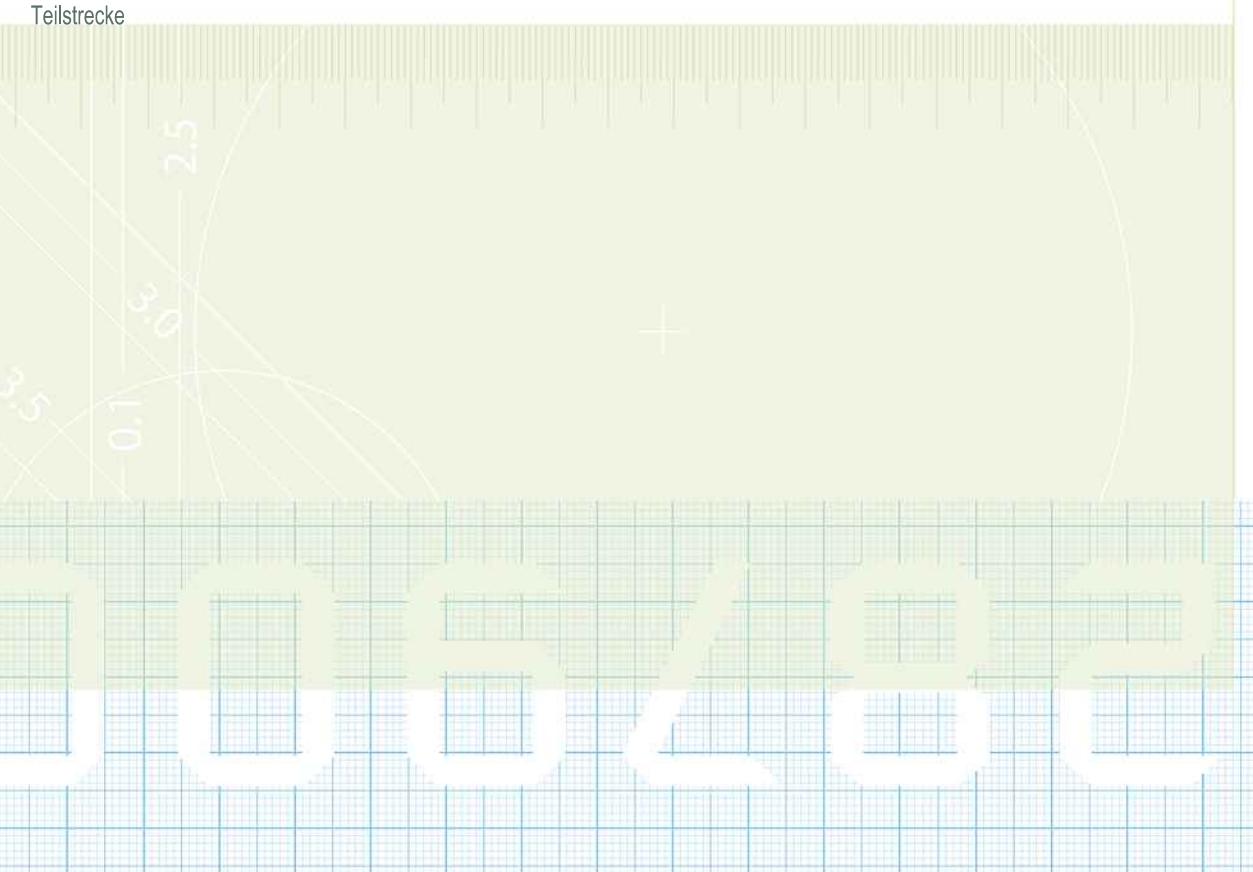

Planbezeichnung Detailplan
Pumpschacht KS 21

1:50

	Gezeichnet	RB	Visiert	AR
Plan Nr.	388.06/5.06			
Format	30x63			
Datum	24.06.2025	Datum		

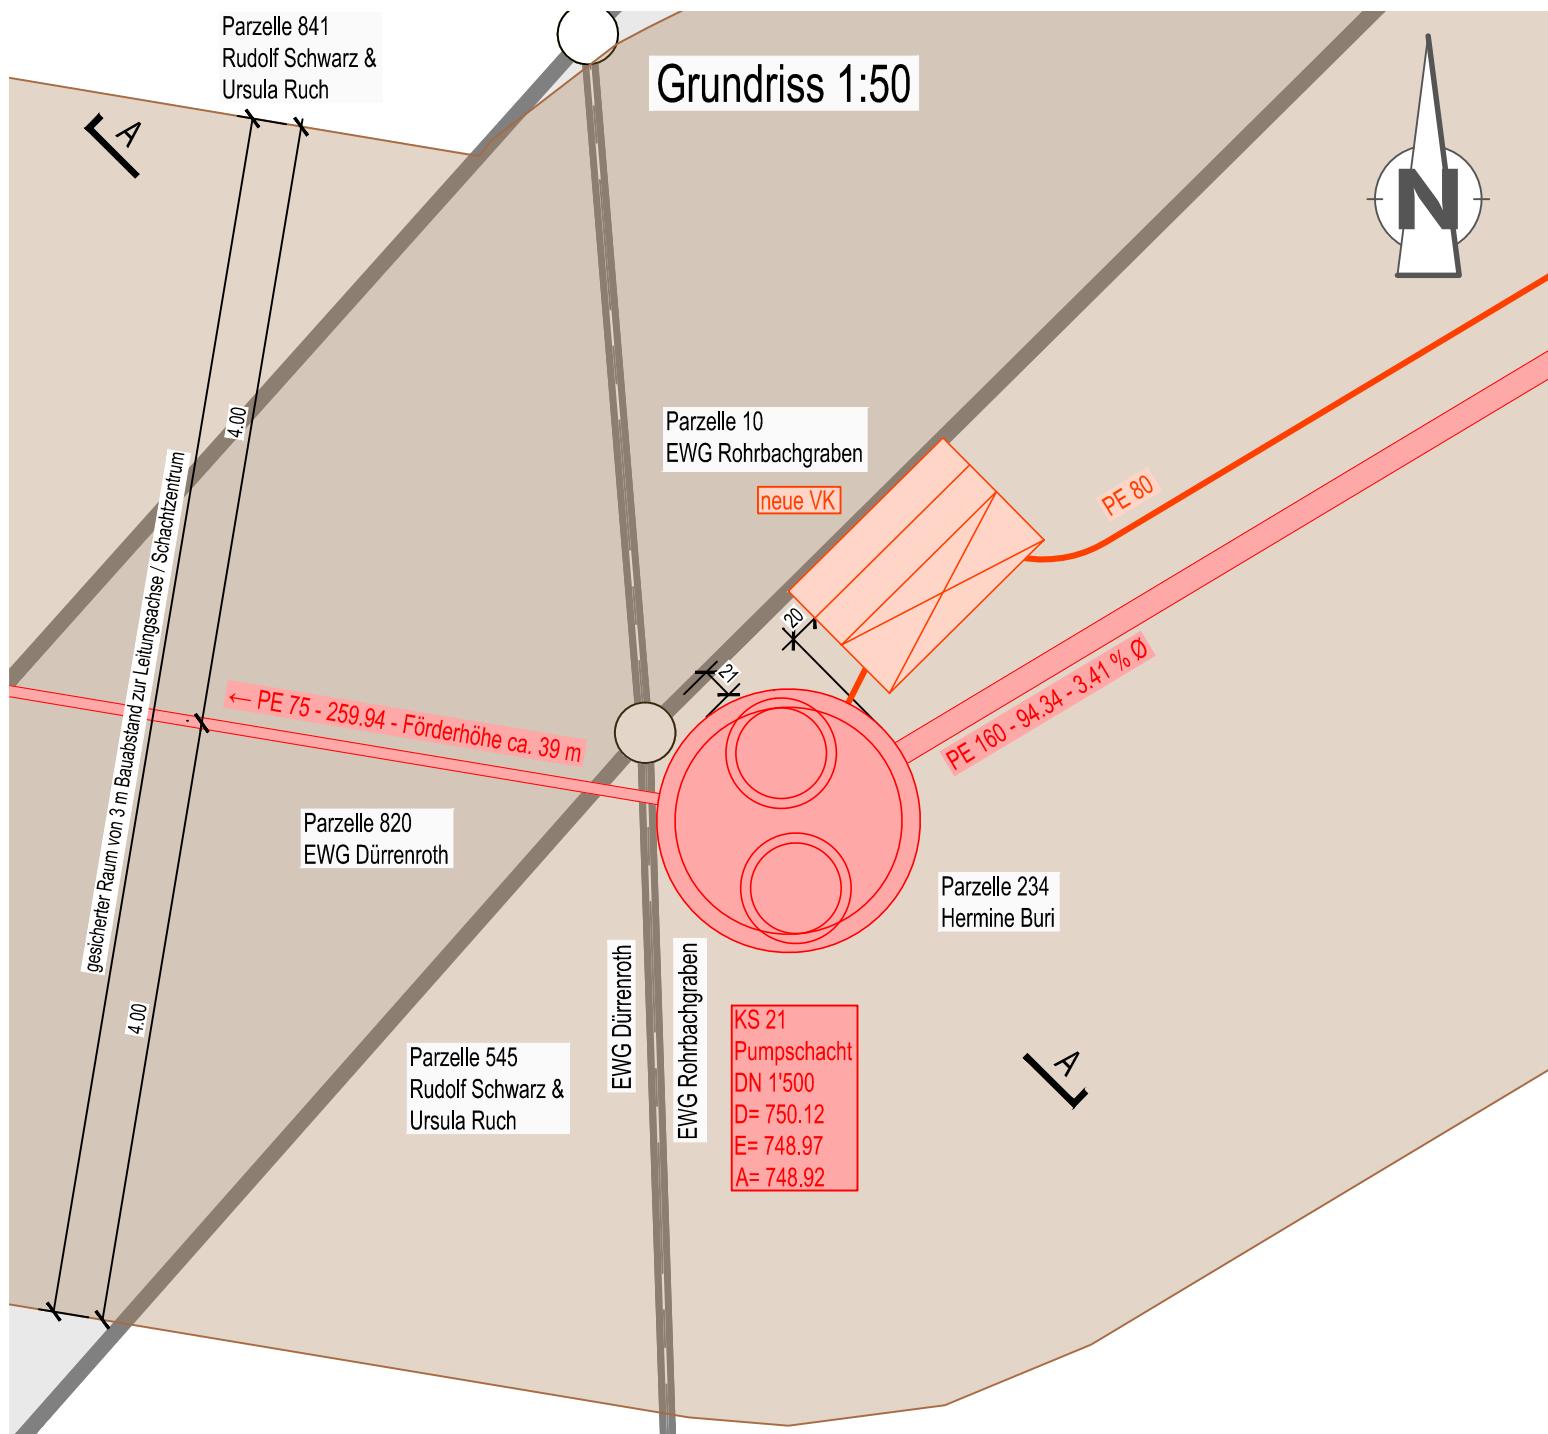

Schnitt A-A 1:50

