

SCHEIDECKER


Bauherrschaft

Einwohnergemeinde Rohrbachgraben
Bern

Kanton

Bezeichnung
Baugesuch
Abwassererschliessung Gebiet Flückigen
Abwasserentsorgungsanlagen

Anlagen in den Gemeinden
Teilstrecke

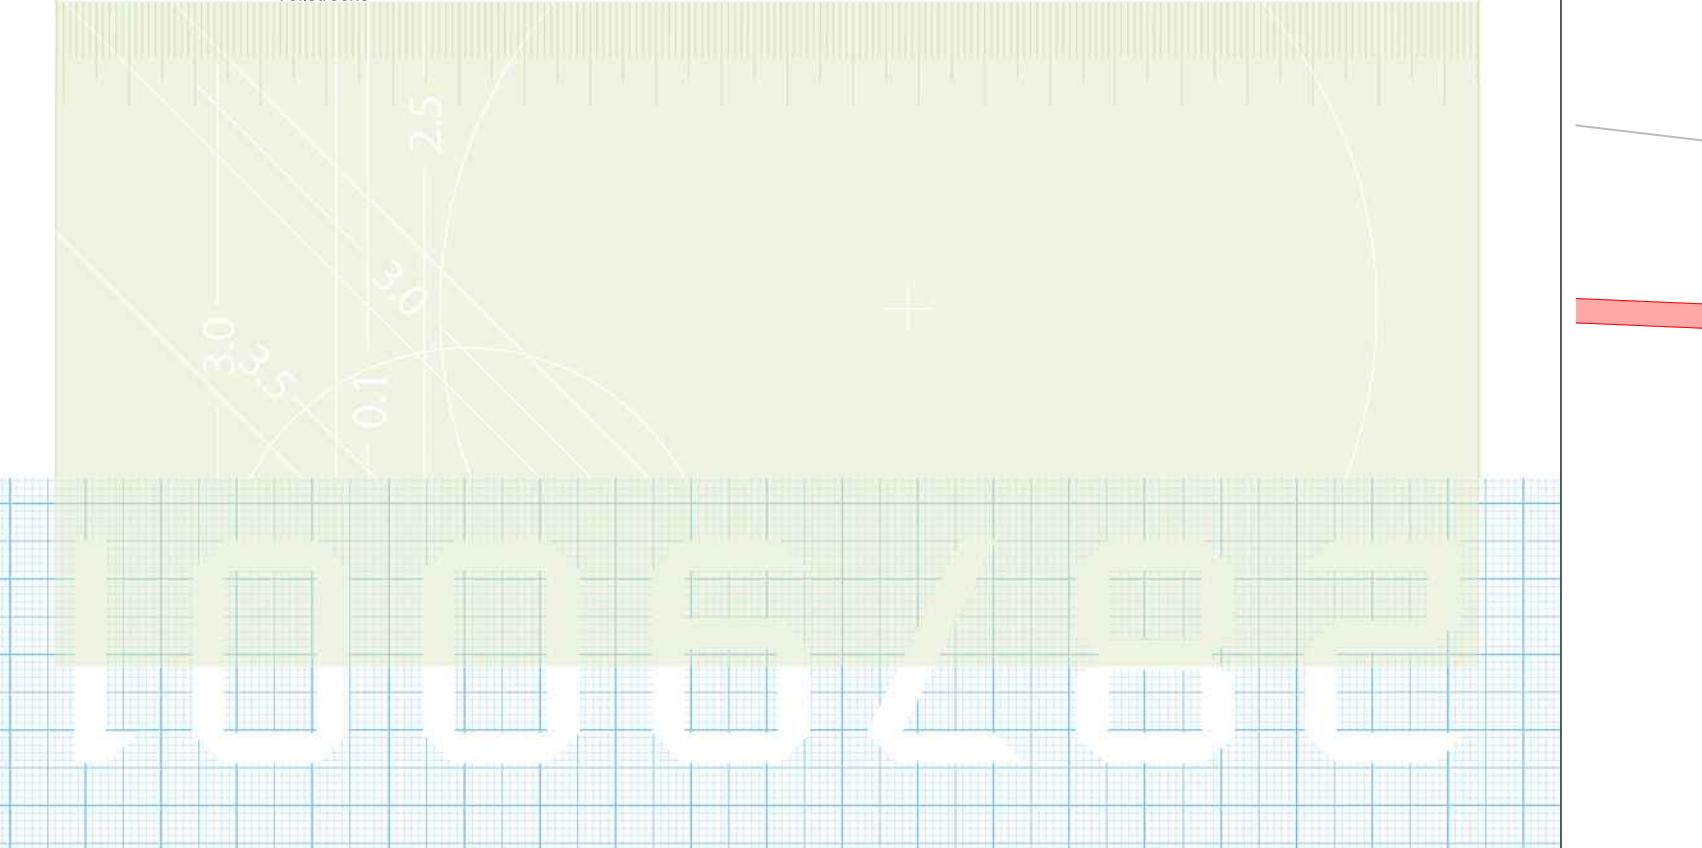

Planbezeichnung

Schnitt
Querung Rohrbachgrabenbach

1:50

Plan Nr.

388.06/5.08

Format

30x84

Datum

16.12.2025

Gezeichnet RB

Visiert AR

Geändert

A

B

C

D

E

Scheidegger AG

Bauingenieure & Planer


Jurastrasse 29
4900 Langenthal

Telefon 062 916 50 10
Telefax 062 916 50 11

info@scheidegger-ing.ch
www.scheidegger-ing.ch

Schnitt 1:50

Querung Eggbächli (575 - 570)

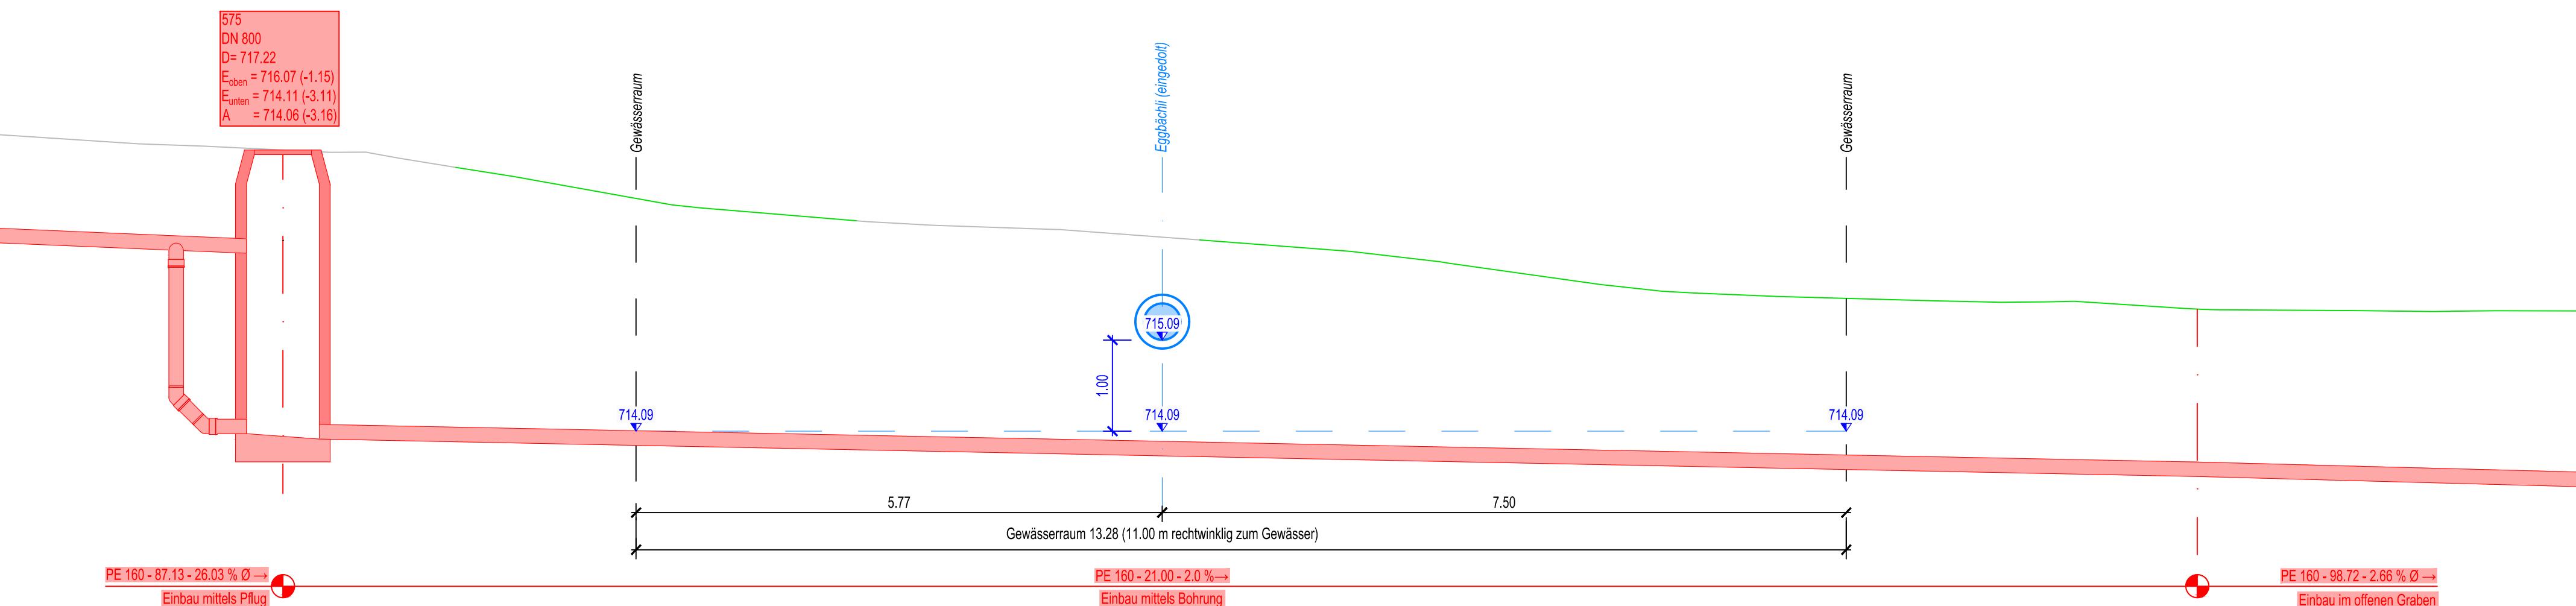

Gewässerraum
Eggbächli (eingedolt)
Gewässerraum

Gewässerraum
Eggbächli (eingedolt)
Gewässerraum